


**Quickborn bewegen -
Ideenaufruf für den Bornplatz**

3




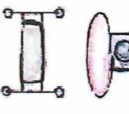

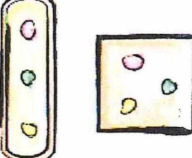
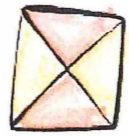

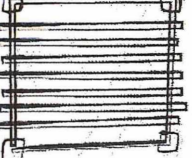

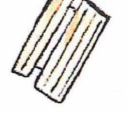
 


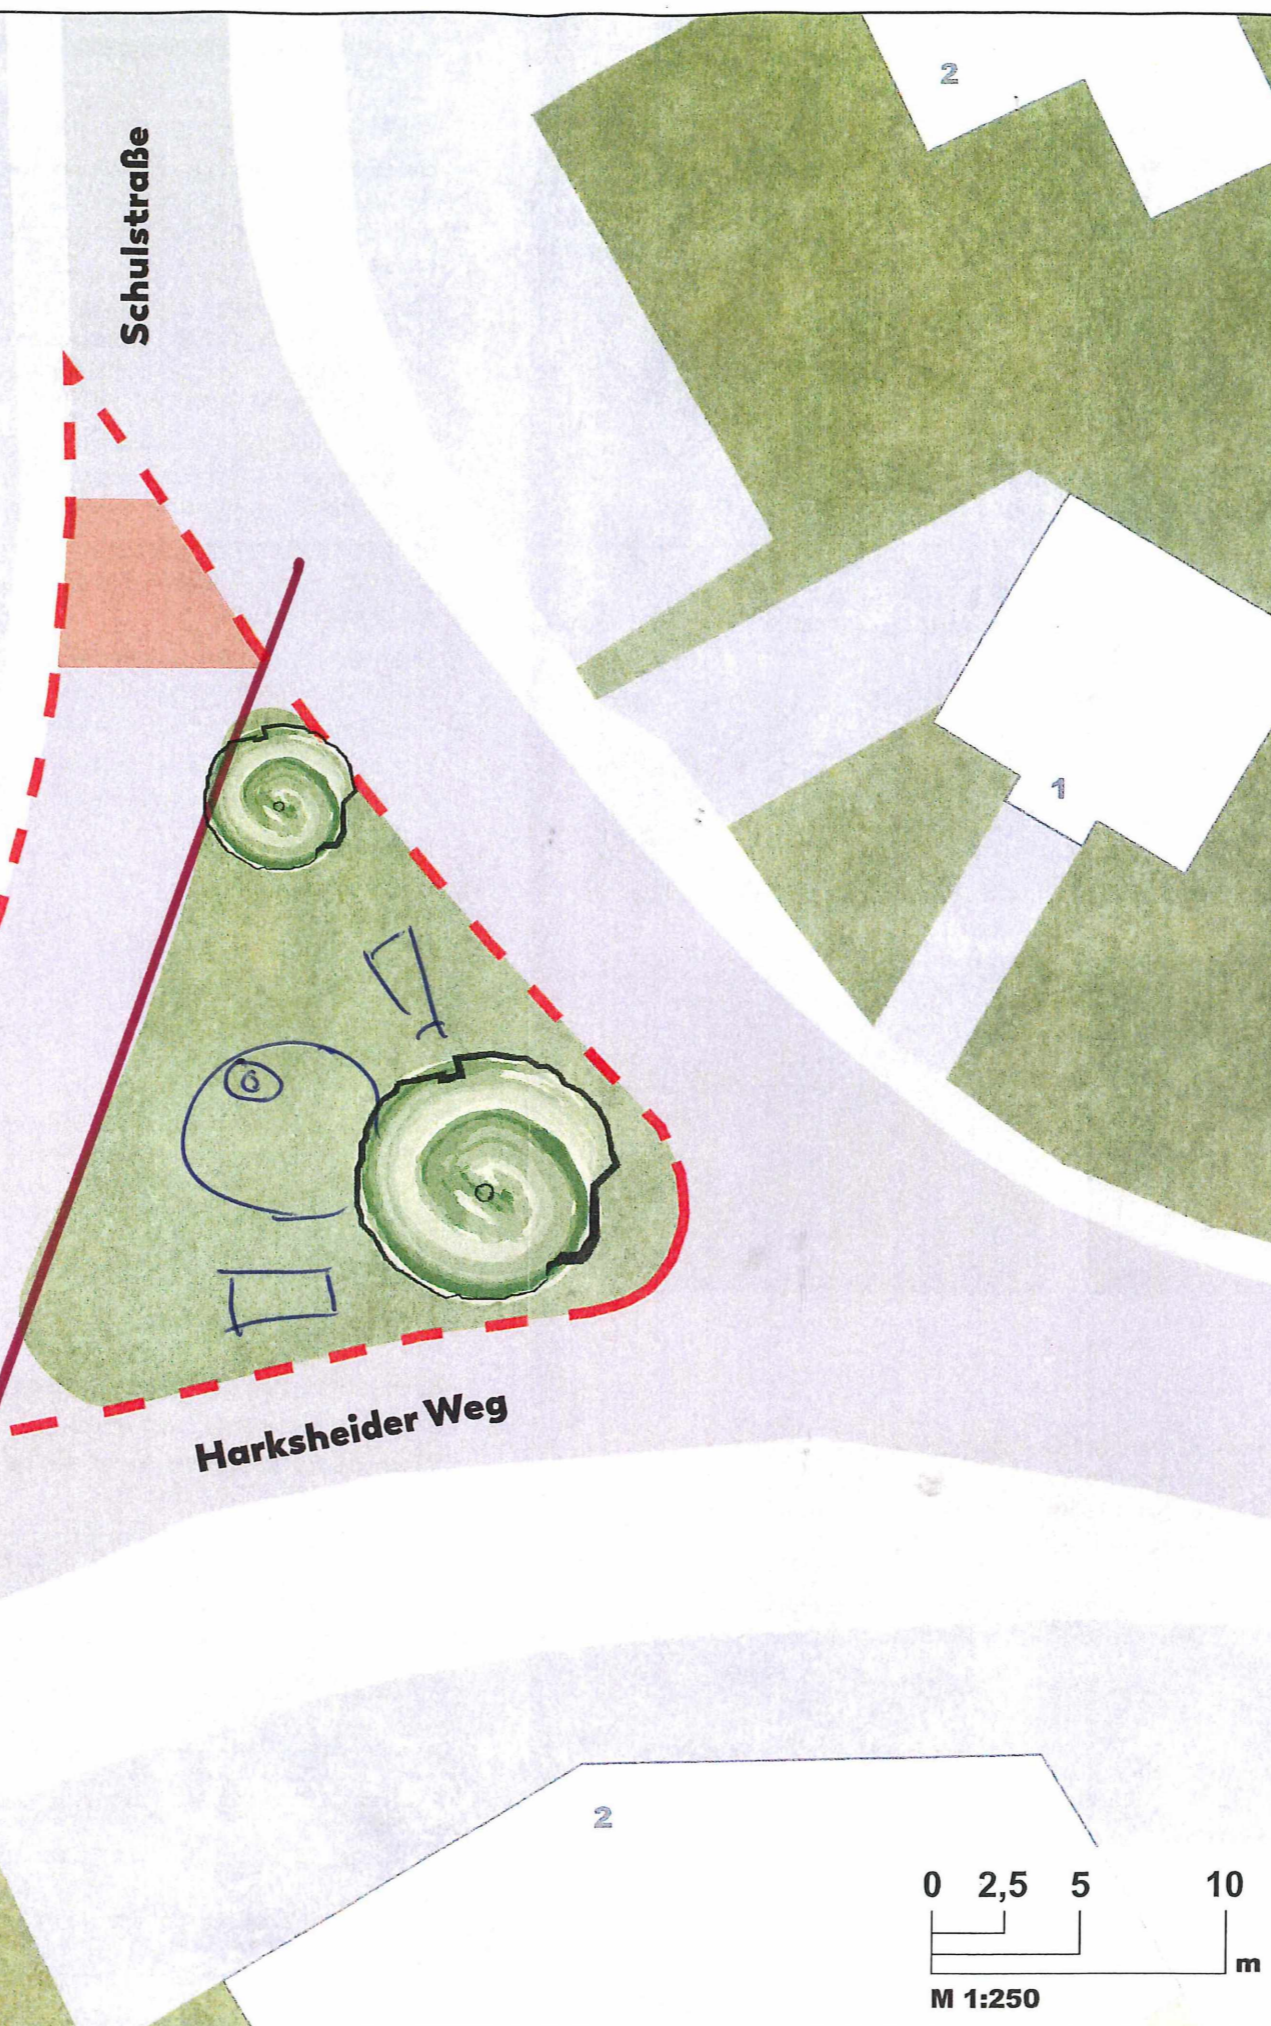


Schulstraße

Harksheider Weg

- aktuellen Bewuchs
weitgehend entfernen,
↳ auf die Bäume
- ungedeuteten "Teich"
mit Skulptur "Bauer
mit Urin"
- 2 Bänke
- evtl. Trinkbrunnen
- Skulptur offen lassen!

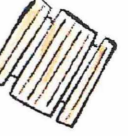

Inspirationen zur Gestaltung:

 Rasen	 Schotterweg	 Asphalt
 Bewegungselemente	 Trinkbrunnen	 Hochbeete
 Sonnenschirm	 Hochbeet Baum	 Pergola
 Baum	 Bank	 Pergola
 Findling	 Litfasssäule*	 Picknicktisch
 Sitzgruppe	 Informationsschild*	

Hinweise

- Diese Rahmenbedingungen sind zu beachten:
- Der eingezeichnete Baumbestand auf der Verkehrsinsel bleibt wie auf der Plangrundlage dargestellt erhalten. (Natürlich können neue Pflanzen hinzukommen)
 - Im Plangebiet müssen 1 Litfasssäule und 1 Informationsschild platziert werden *
 - Der rote markierte Bereich muss freigehalten werden um eine Zufahrt zum Parkplatz zu ermöglichen.
 - Die Asphaltfläche könnt Ihr auch farbiger gestalten.

